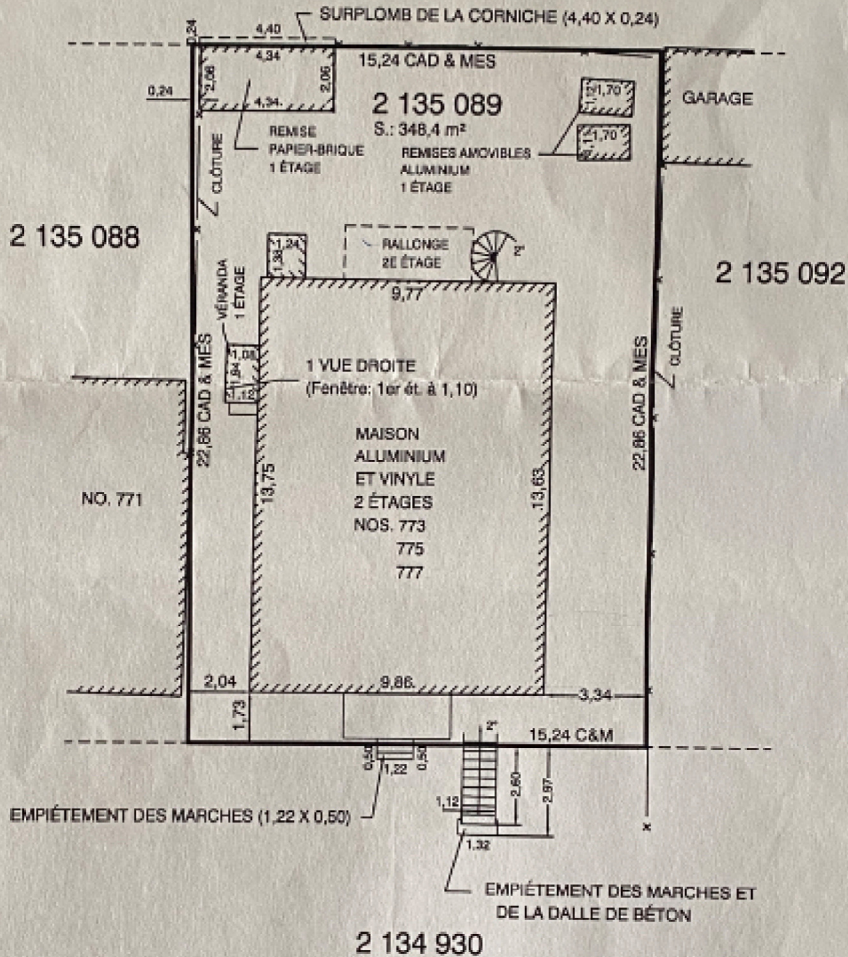


Ruelle

2 135 084



NOTE: CAD.: Tel que cadastré
MES.: Tel que mesuré

NOTE: Relevé sur le terrain le 6 Octobre 2005

NOTE: Recherches au bureau de la publicité des droits le 21 Septembre 2005

NOTE: Dernier acte de propriété insc. no. 11344865

NOTE: Il existe une servitude de vue avec le lot 2 135 088 insc. No. 2488314

NOTE: Toutes les mesures sont prises au revêtement de briques.

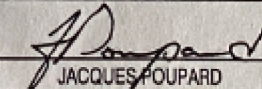
NOTE: Ce plan ne doit pas être utilisé ou invoqué à des fins autres que celles de prêt hypothécaire et/ou de vente, sans mon autorisation écrite, et fait partie intégrante du certificat de localisation.

JACQUES POUPARD
Arpenteur-Géomètre

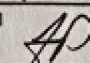
549, De NEWPORT
H8R 3B3

LASALLE
Tél. 366-4040

CERTIFICAT DE LOCALISATION


JACQUES POUPARD A-G.

Copie conforme à l'original


A-G.

LOT(S):	2 135 089		
CADASTRE:	QUÉBEC		
CIR. FONCIÈRE:	MONTRÉAL	DATE: Le 7 OCTOBRE 2005	NO. MIN.: 4877
MUNICIPALITÉ:	VILLE DE MONTRÉAL (LACHINE)	ÉCHELLE: 1 : 200 SI	DOSSIER: 2005-347-CER