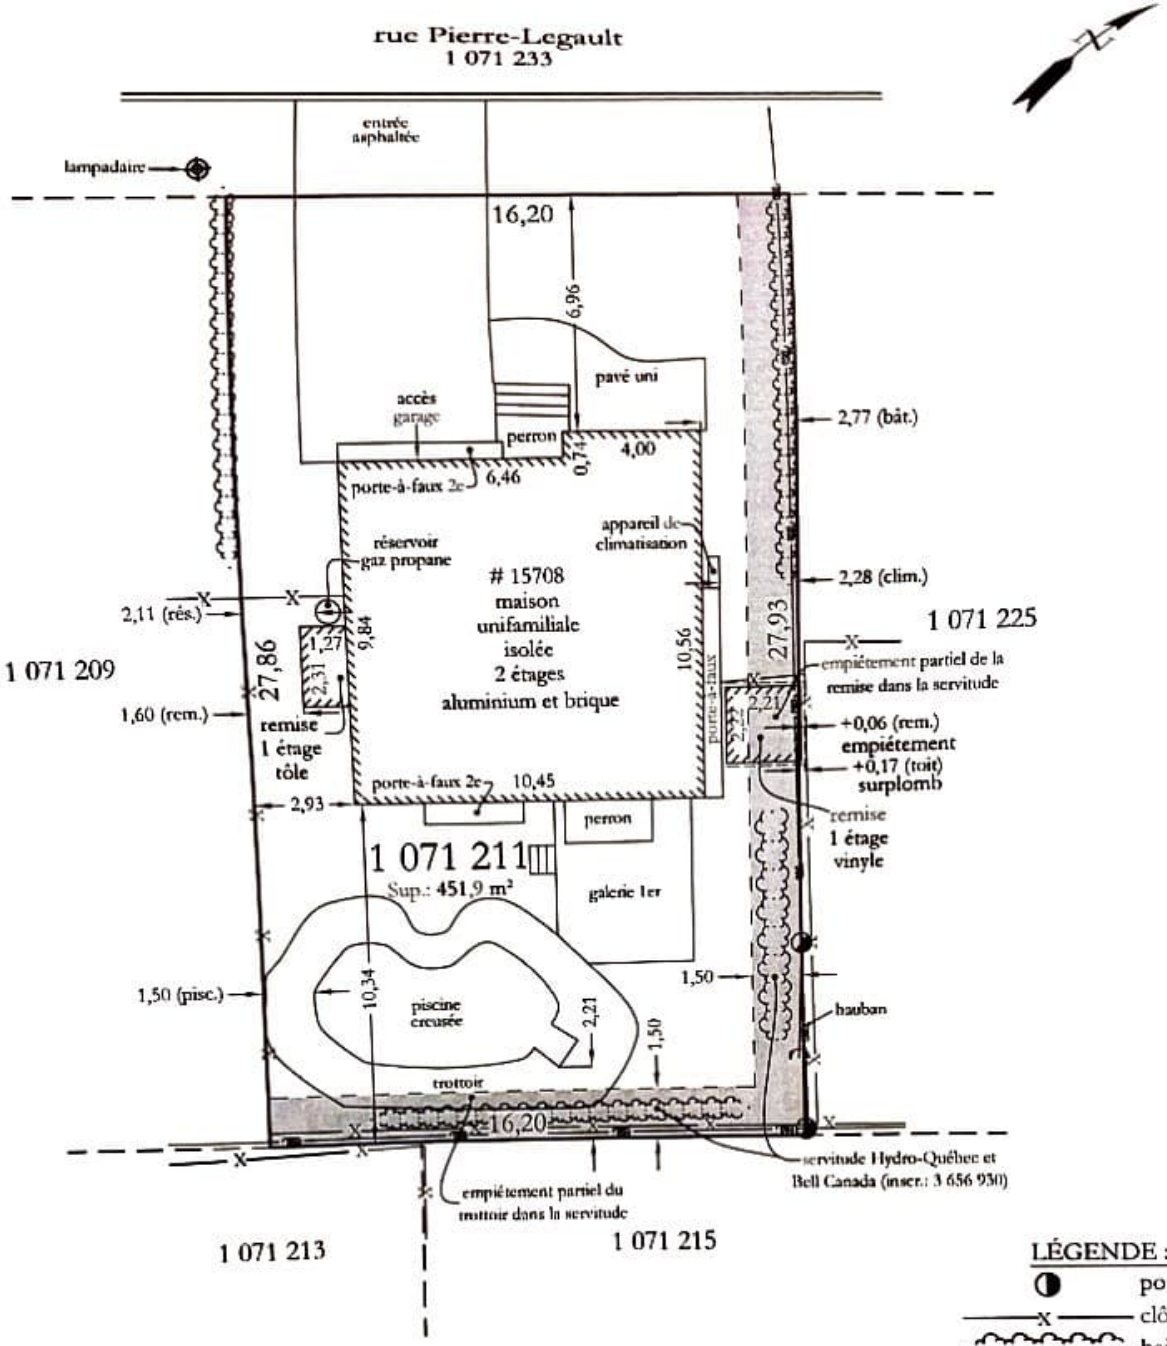

LEVÉ LE : 25 mai 2021

CERTIFICAT DE LOCALISATION

ARPENTEUR-GÉOMÈTRE
JEAN-PHILIPPE GRONDIN
Région métropolitaine et ses rives
info@jpgrondin.com

LOT(S) : 1 071 211
ZONE : H1-4-285
CADASTRE : Du Québec
CIRCONSCRIPTION FONCIÈRE : Montréal
MUNICIPALITÉ : Ville de Montréal
ARRONDISSEMENT : Pierrefonds/Roxboro

DOSSIER : JPG-17339 | ÉCHELLE: 1/200

Notes: - Ce plan ainsi que le rapport l'accompagnant font partie intég présent certificat de localisation. Préparés pour fin de vente obtention d'un prêt hypothécaire.
- Ce document ne peut pas être utilisé ou invoqué pour d'autr l'autorisation écrite du soussigné.
- Les mesures concernant les bâtiments ont été prises sur le re extérieur.
- Les dimensions indiquées sur ce plan sont en mètres (SI).

Préparé par :

JEAN-FRANÇOIS PROULX
arpenteur-géomètre

Copie conforme à l'original émise le, 0 8 JUIL. 2021

par:
arpenteur-géom

Montréal, le 6 juillet 2021 | E : 37